


道の駅霊山たけやま 平面図



道の駅霊山たけやま 追加平面図

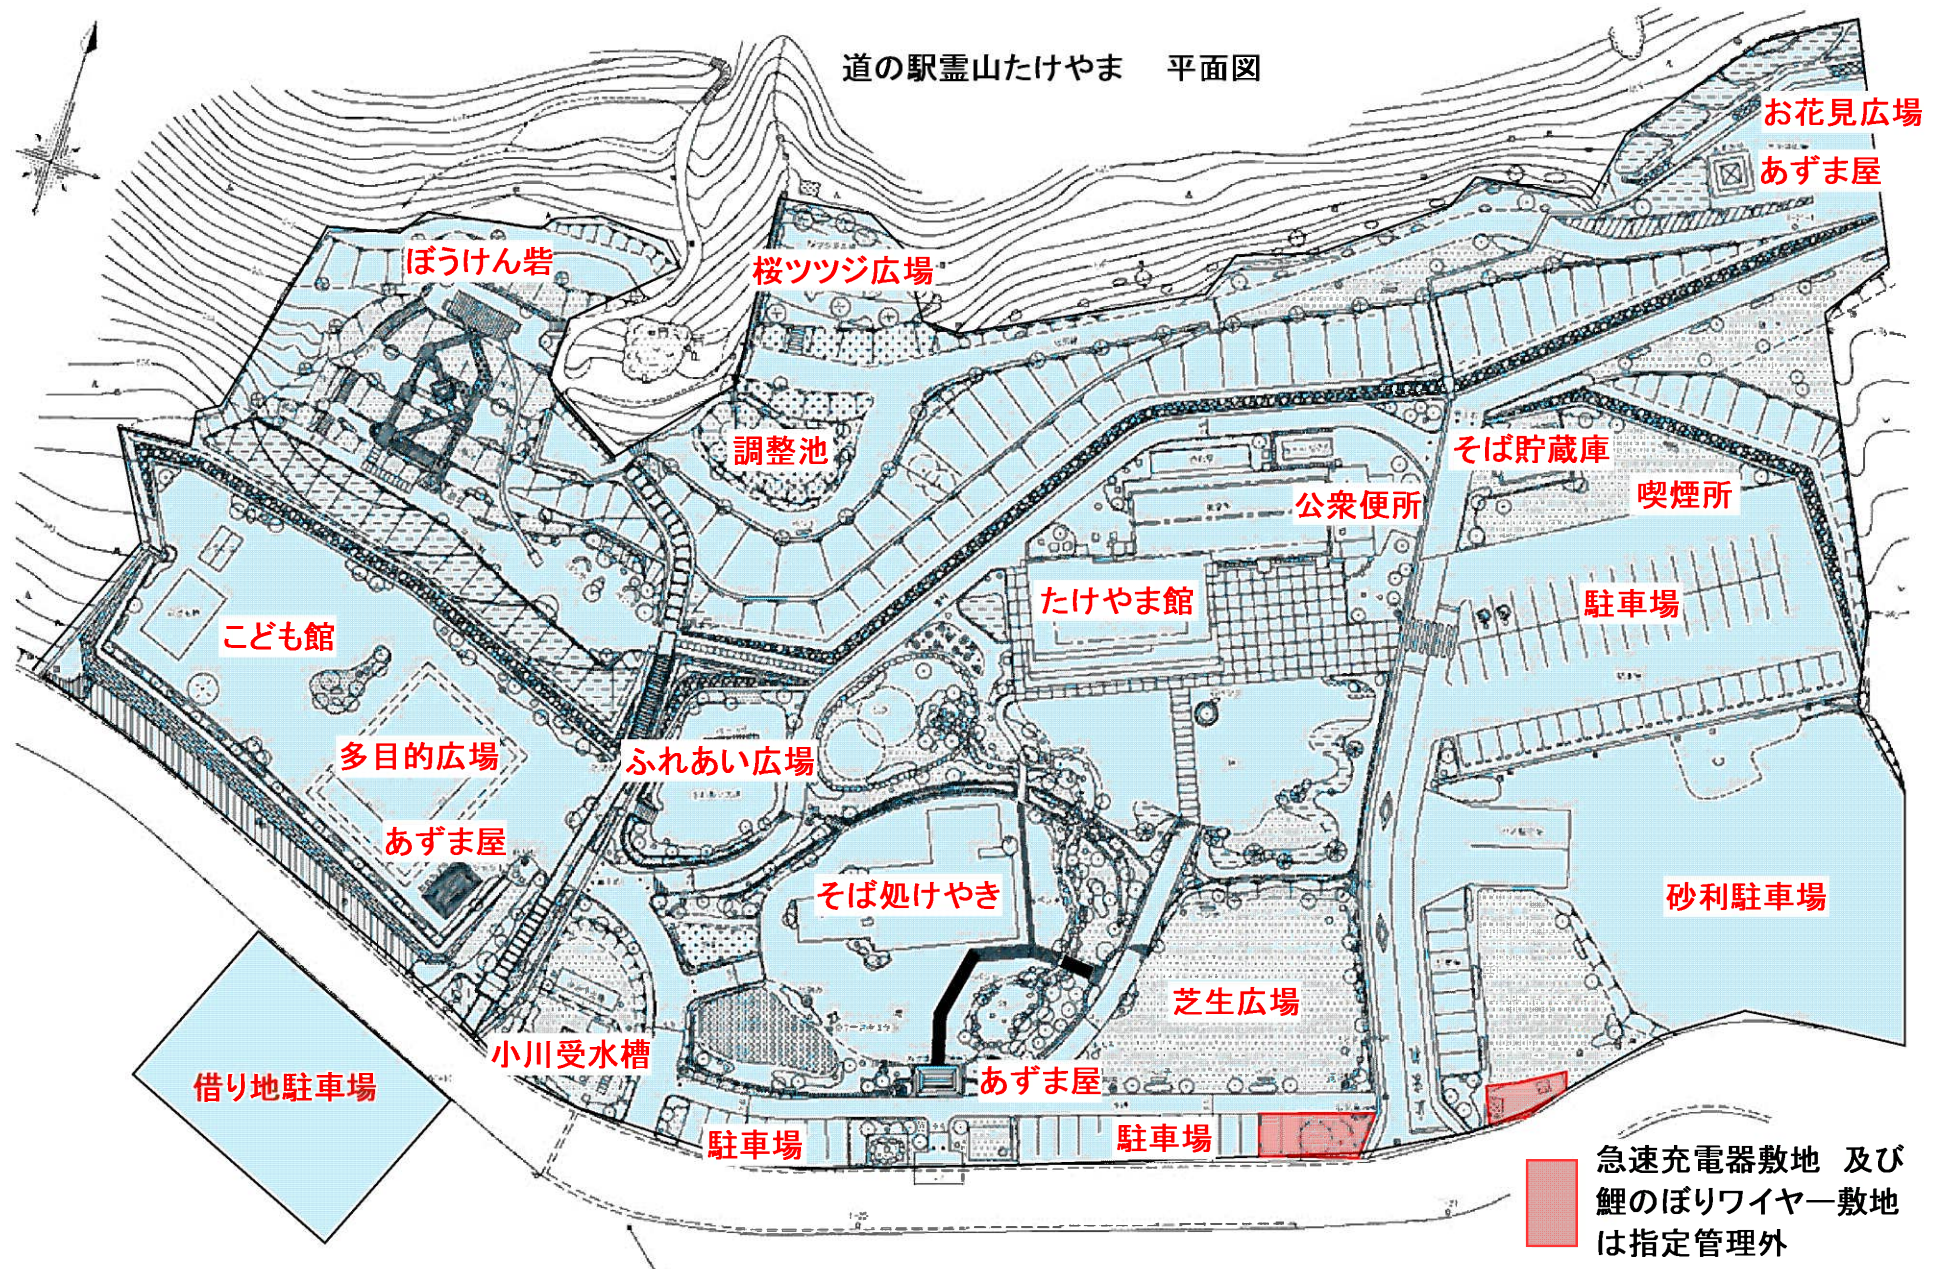

ビエンナーレ恒久展示
半径4mの面積は指定管理外