



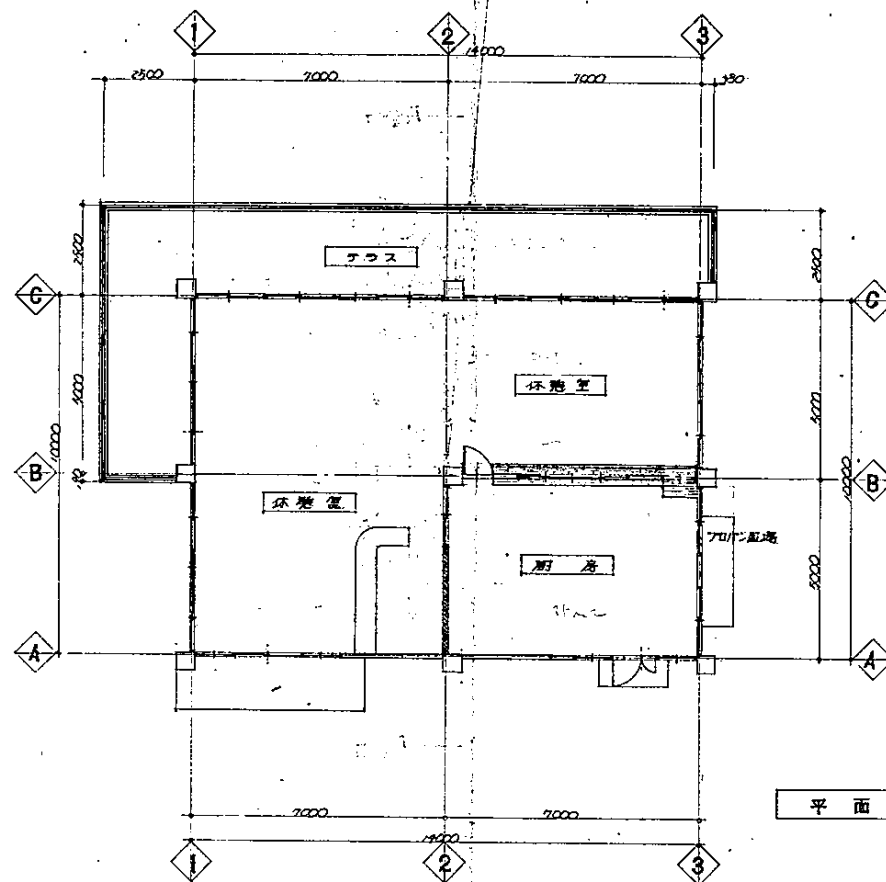

平面図

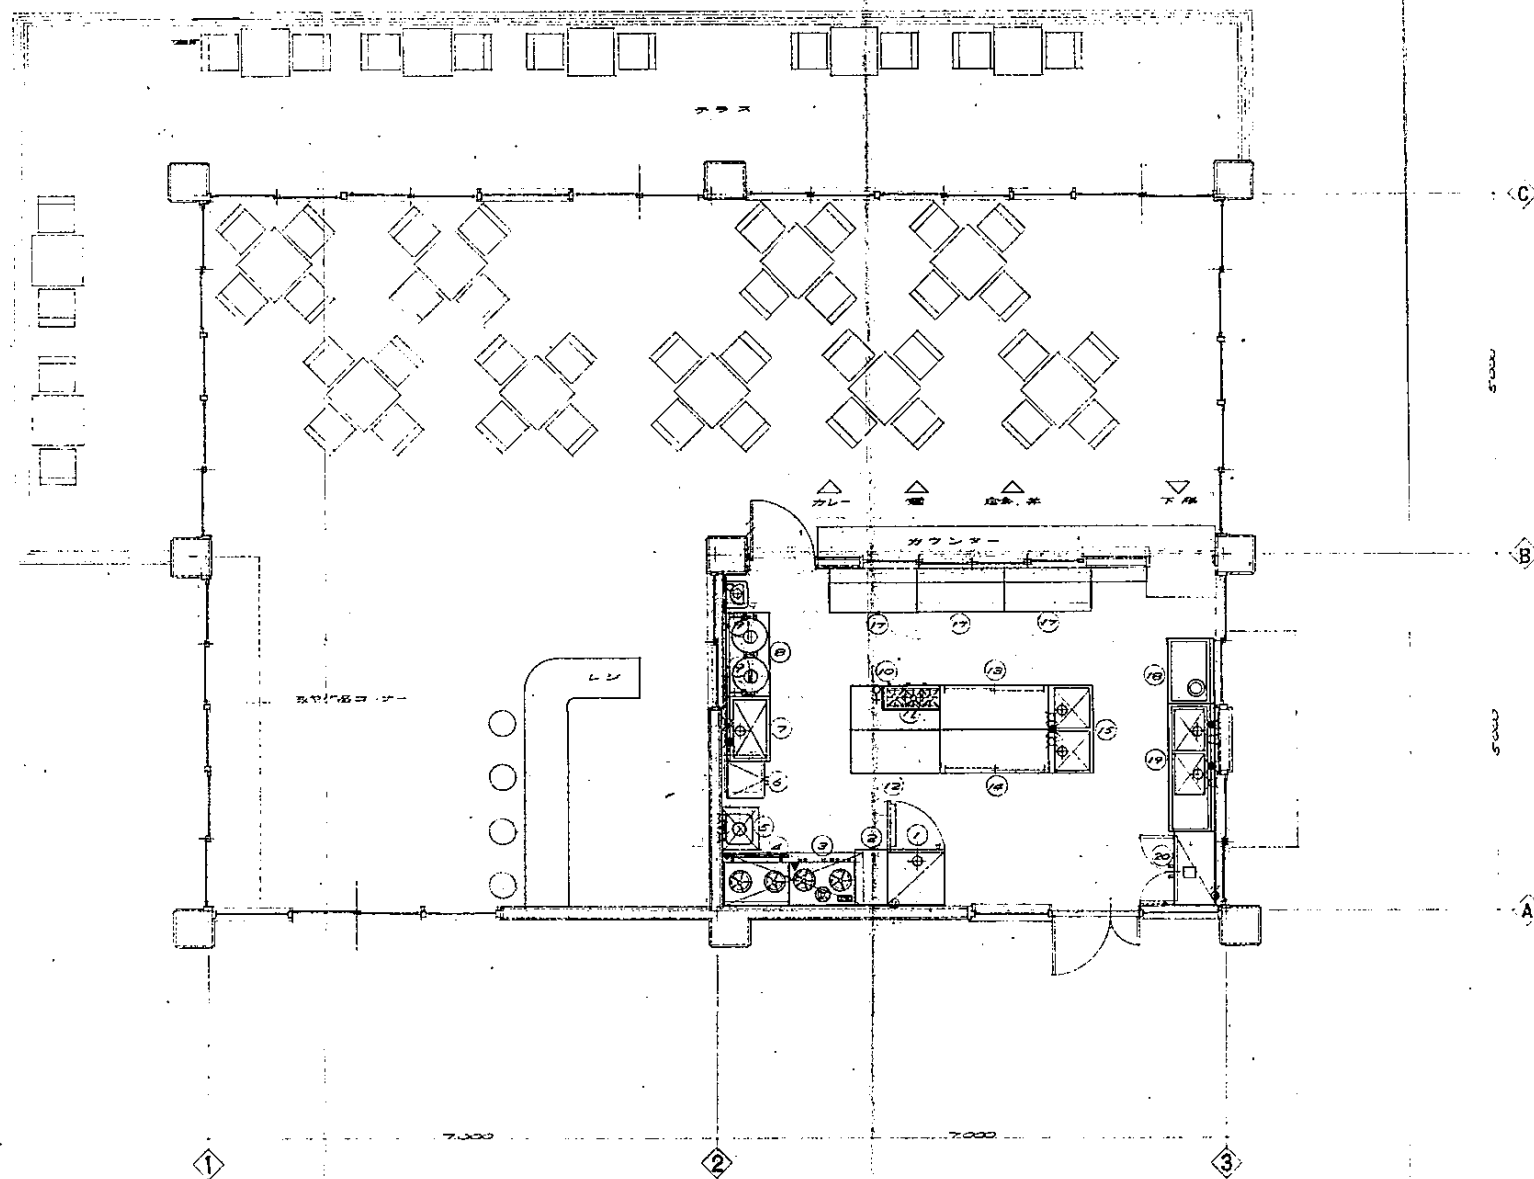

備品レイアウト図



東立面図 $S = 1:100$

南立面図 $S = 1:100$

外部仕上表	
屋根	既設屋根 撤去の上、 フッ素鋼板 設置に改修
破風	既設破風 撤去の上、 フッ素鋼板改修
軒天井	高圧洗浄50~70kg/cm ² の上、ハイマ吹付け 自然石鋼仕上げ塗材仕上げ
壁	高圧洗浄50~70kg/cm ² の上、ハイマ吹付け 自然石鋼仕上げ塗材仕上げ
開口部	サッシ取付け（男子便所、女子便所既設撤去後）
備考	H鋼取付け100*100*6*600 1-47カ-M10 各2ヶ所止め




西立面図 $S = 1:100$

北立面図 $S = 1:100$

トイレ立面図



トイレ平面詳細図

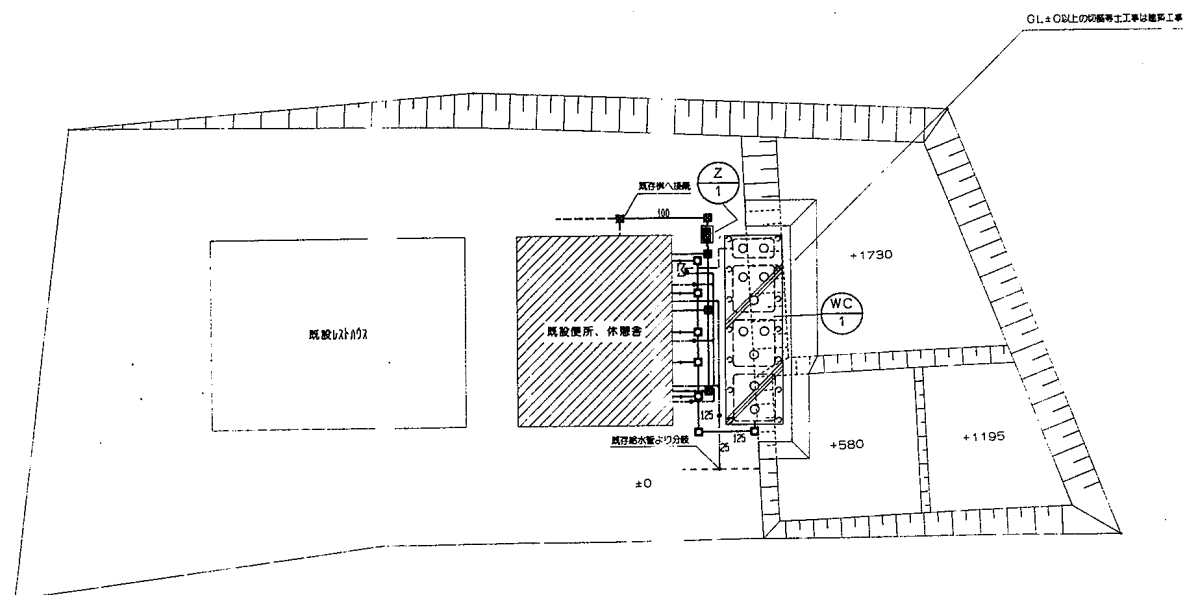

実測配置図 S=17200

配置図